


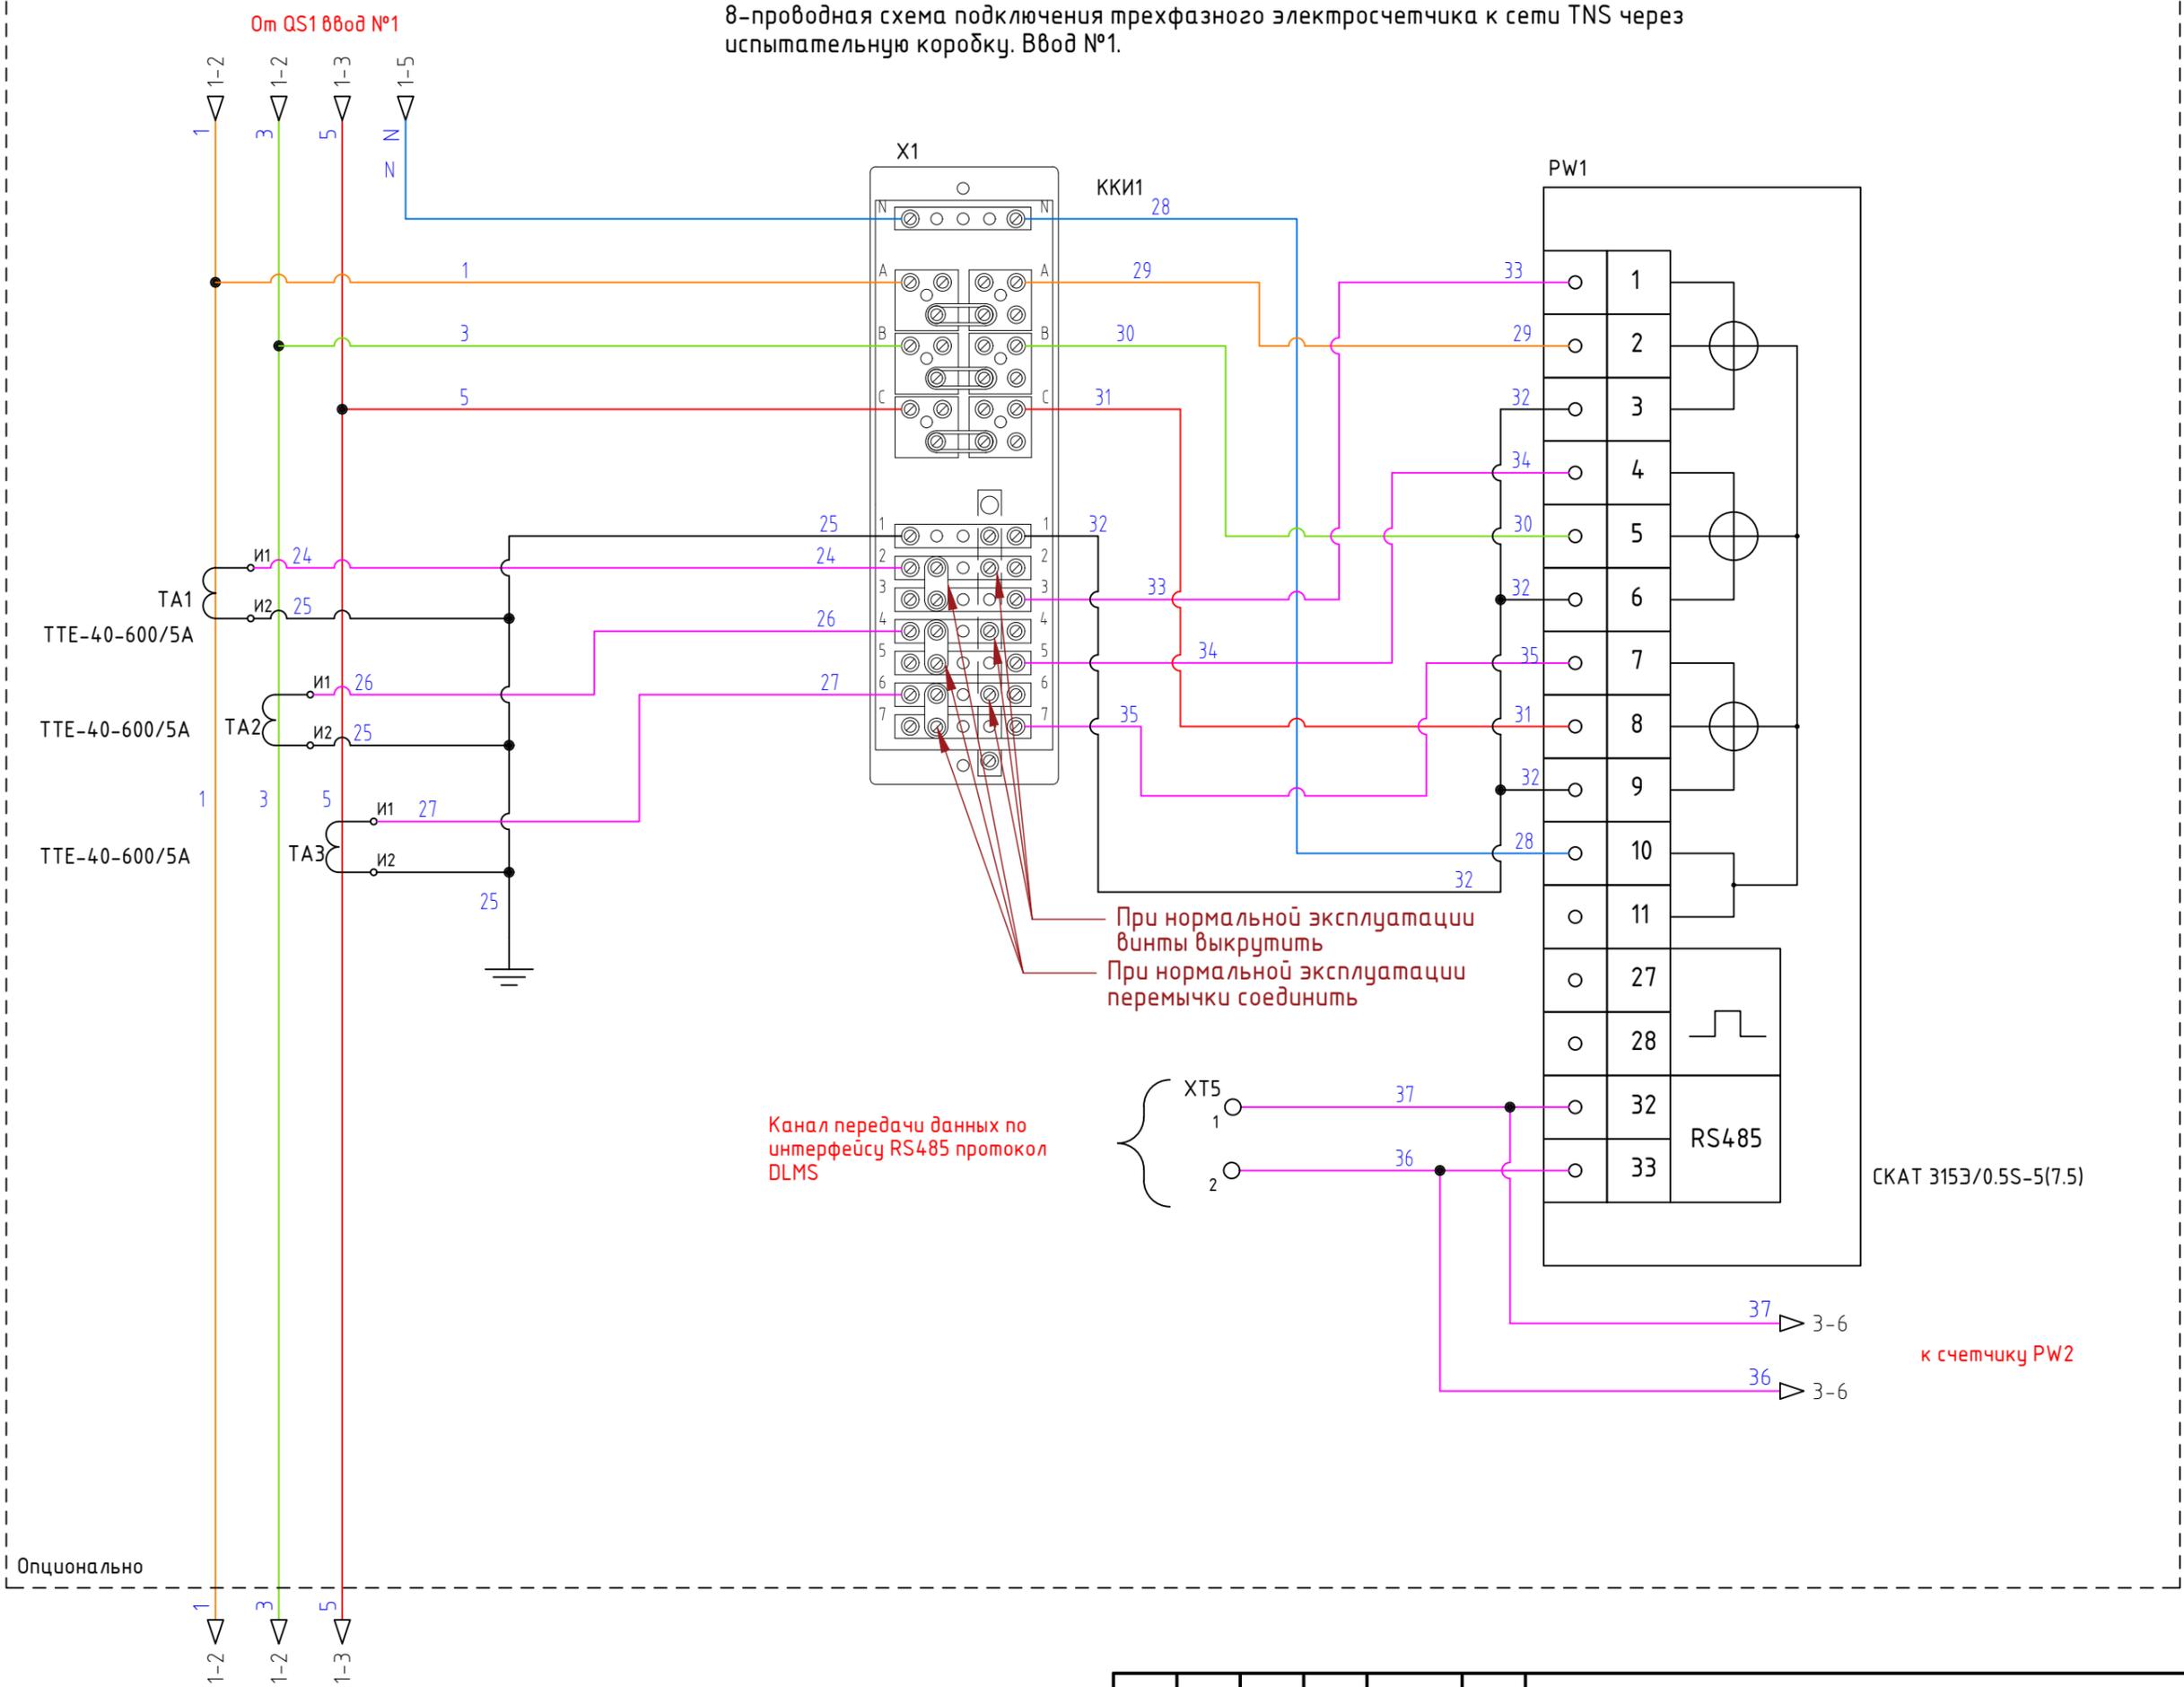

8-проводная схема подключения трехфазного электросчетчика к сети TNS через испытательную коробку. Ввод №1.




Инв.№ подл.	Взам.инв. №

Изм.	Кол.уч.	Лист	№ док.	Подп.	Дата

ABP-EKF-TCM630.01


8-проводная схема подключения трехфазного электросчетчика к сети TNS через испытательную коробку. Ввод №2.

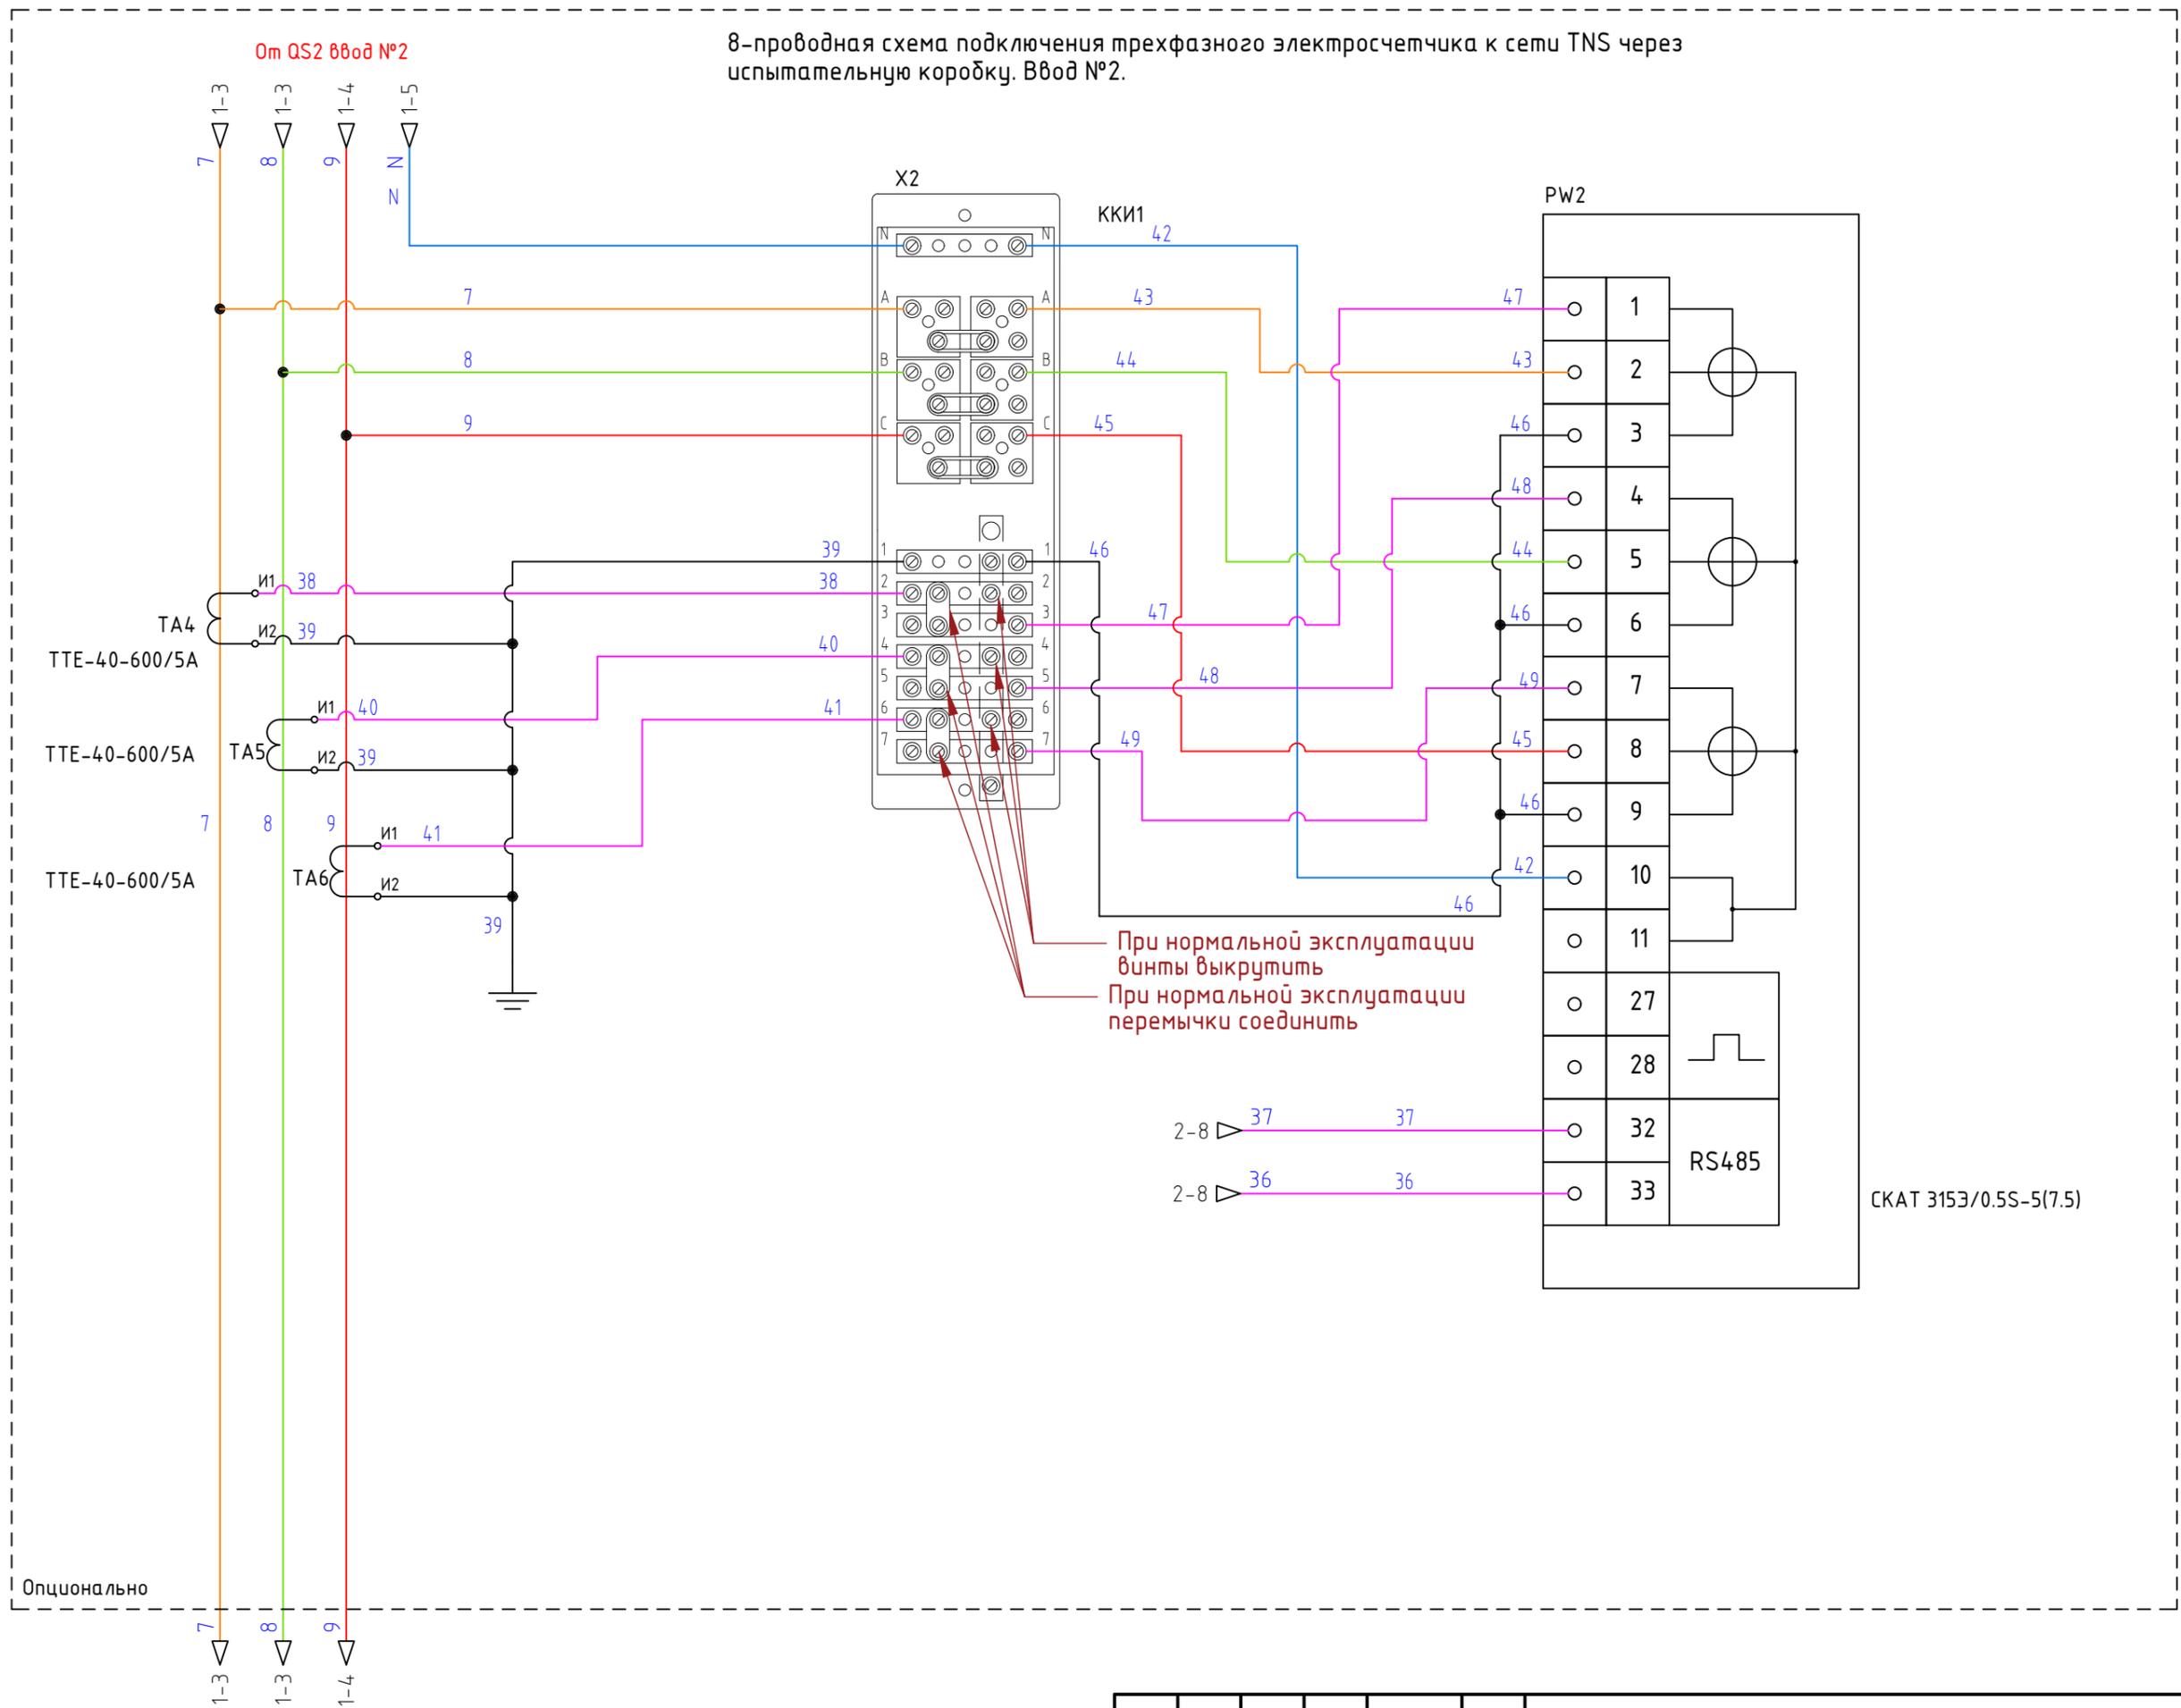

Инв.№ подл.	Взам.инв.№

Изм.	Кол.уч.	Лист	№ док.	Подп.	Дата


ABP-EKF-TCM630.01

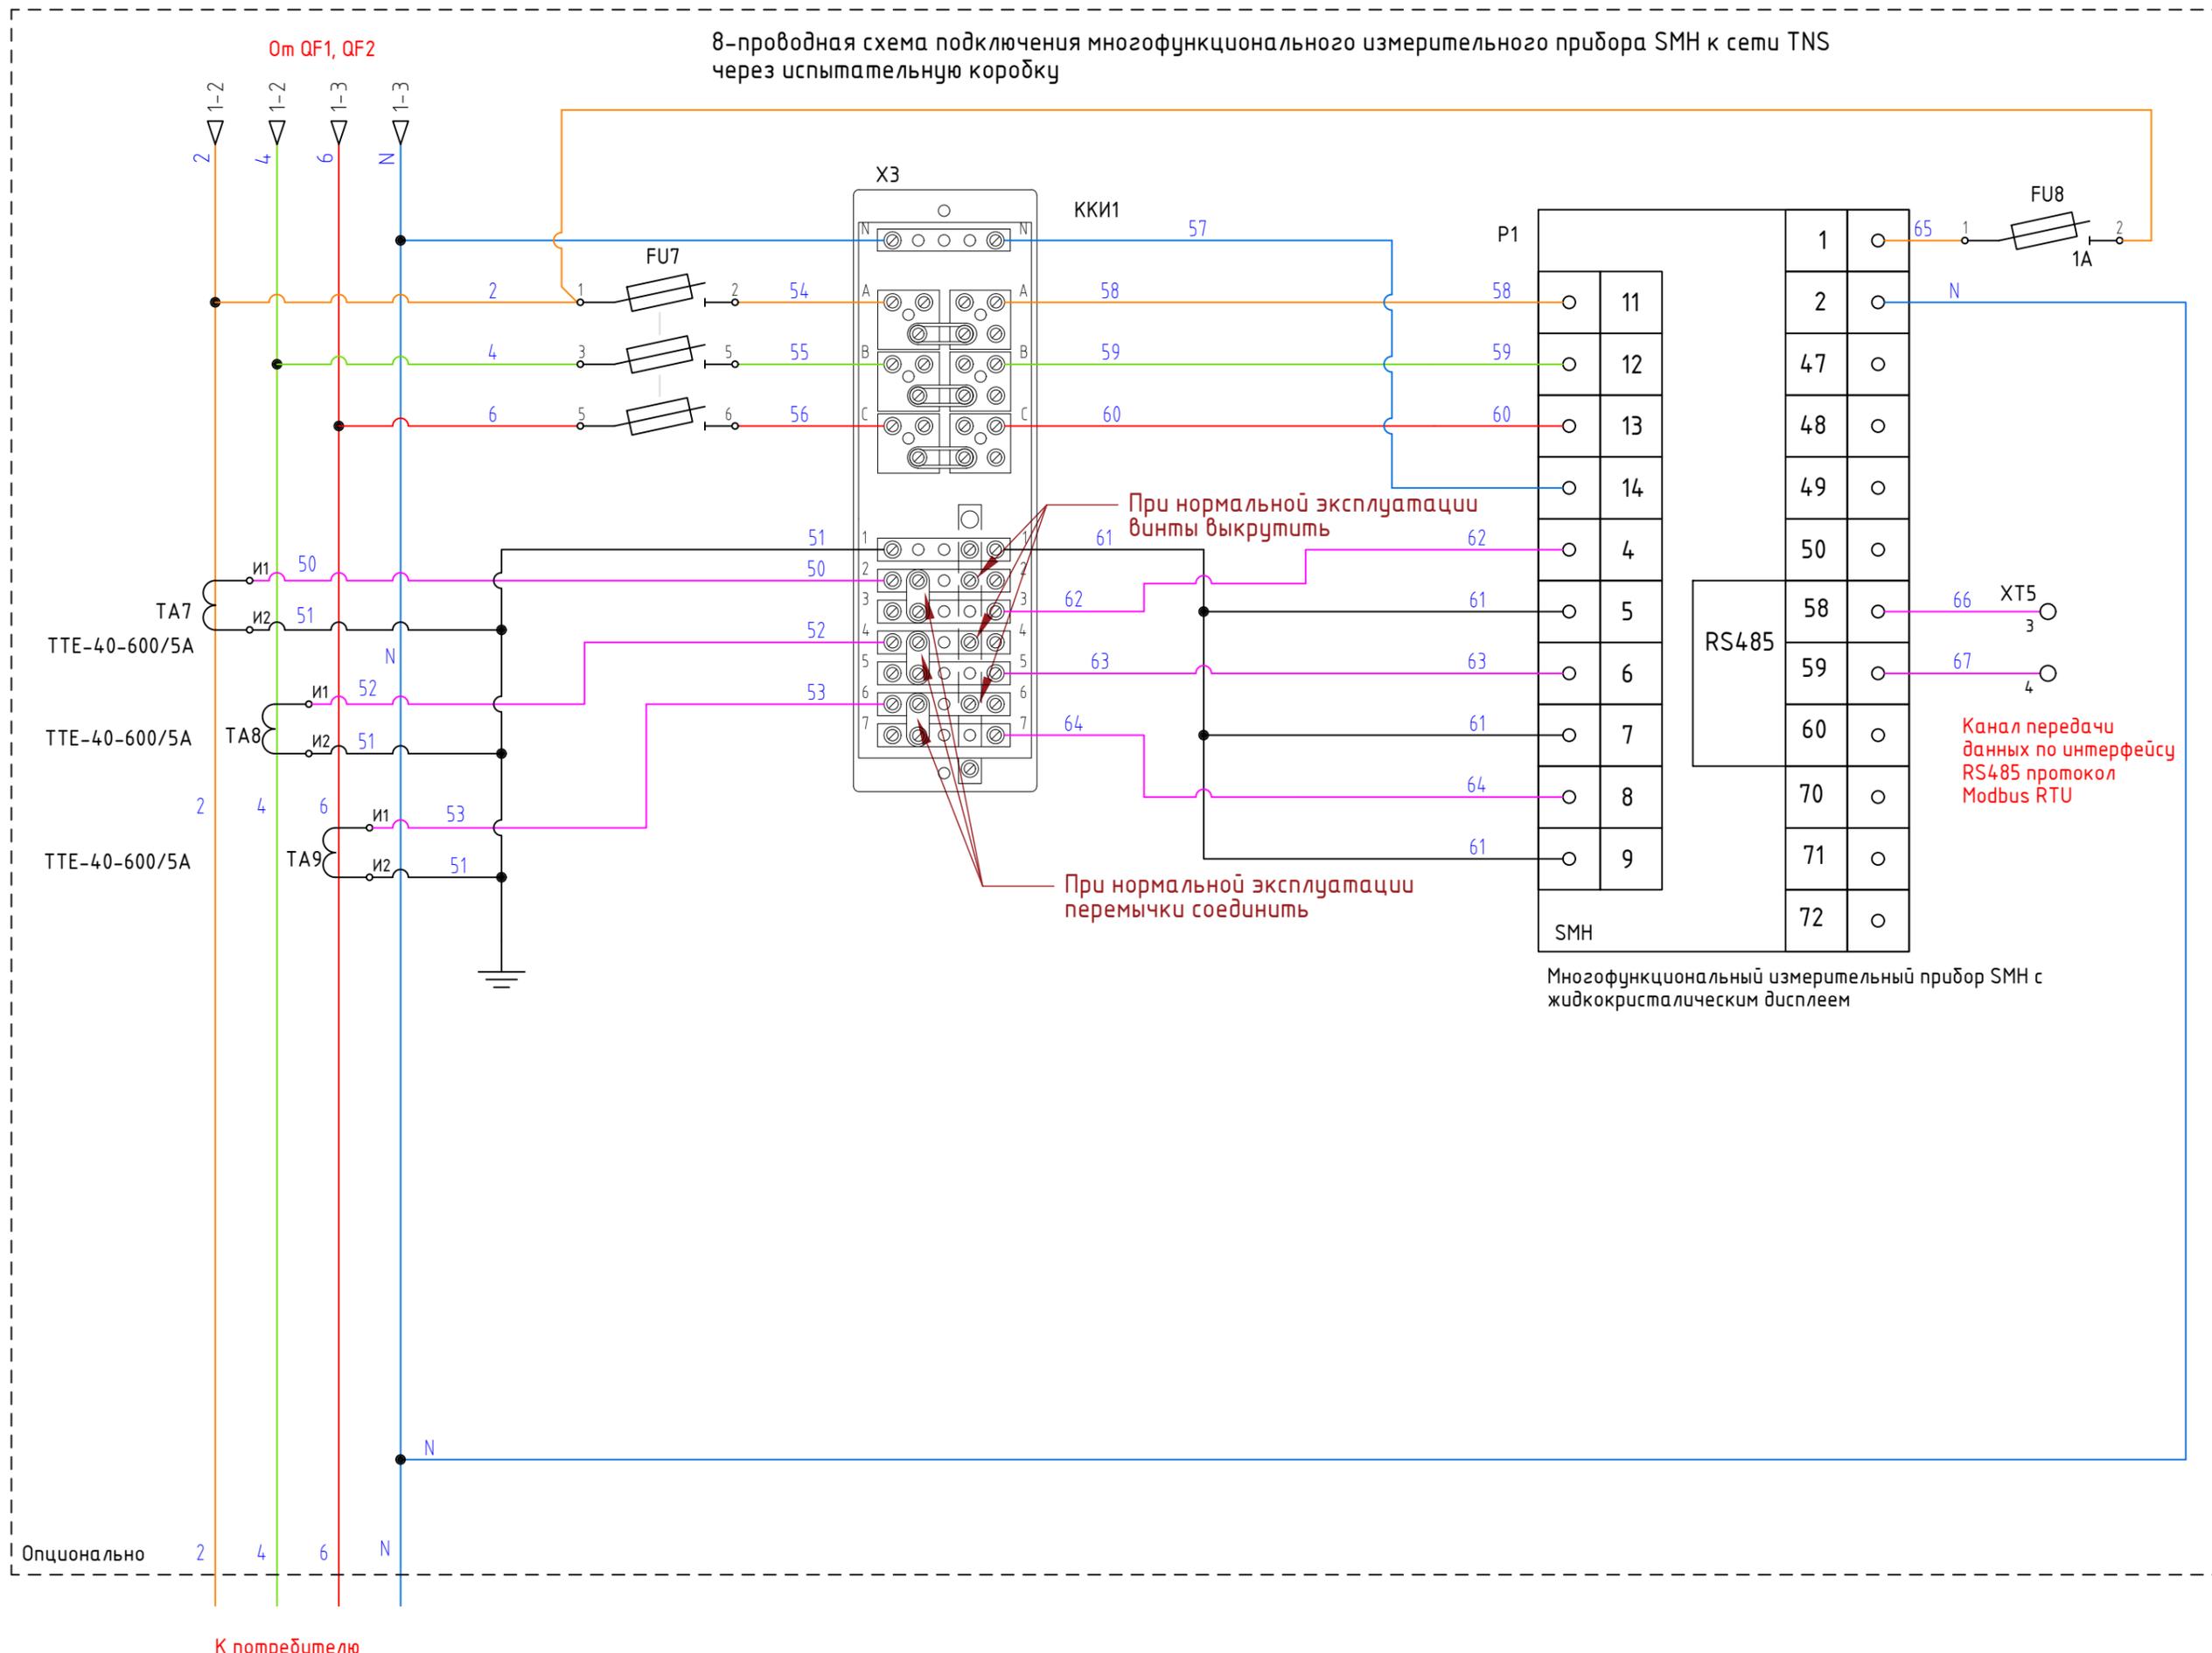


Инв.№ подл.	
Подпись и дата	
Взам.инв.№	

Изм.	Кол.уч.	Лист	№ док.	Подп.	Дата

Шкаф АВР-ЕКФ-ТСМ630.01, вид спереди без дверцы.

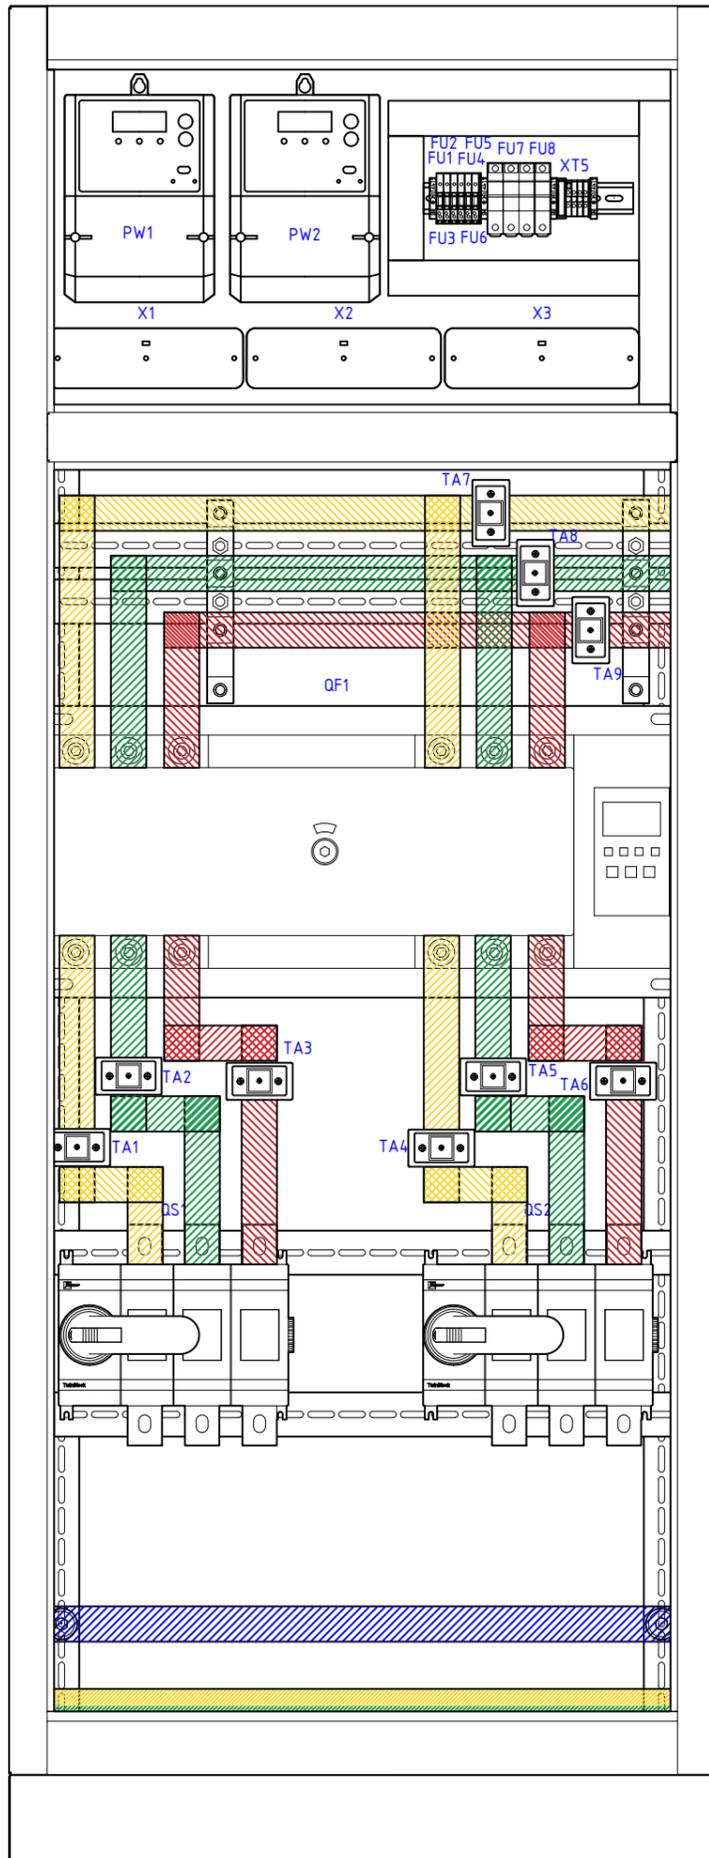

Шкаф АВР-ЕКФ-ТСМ630.01, вид спереди.

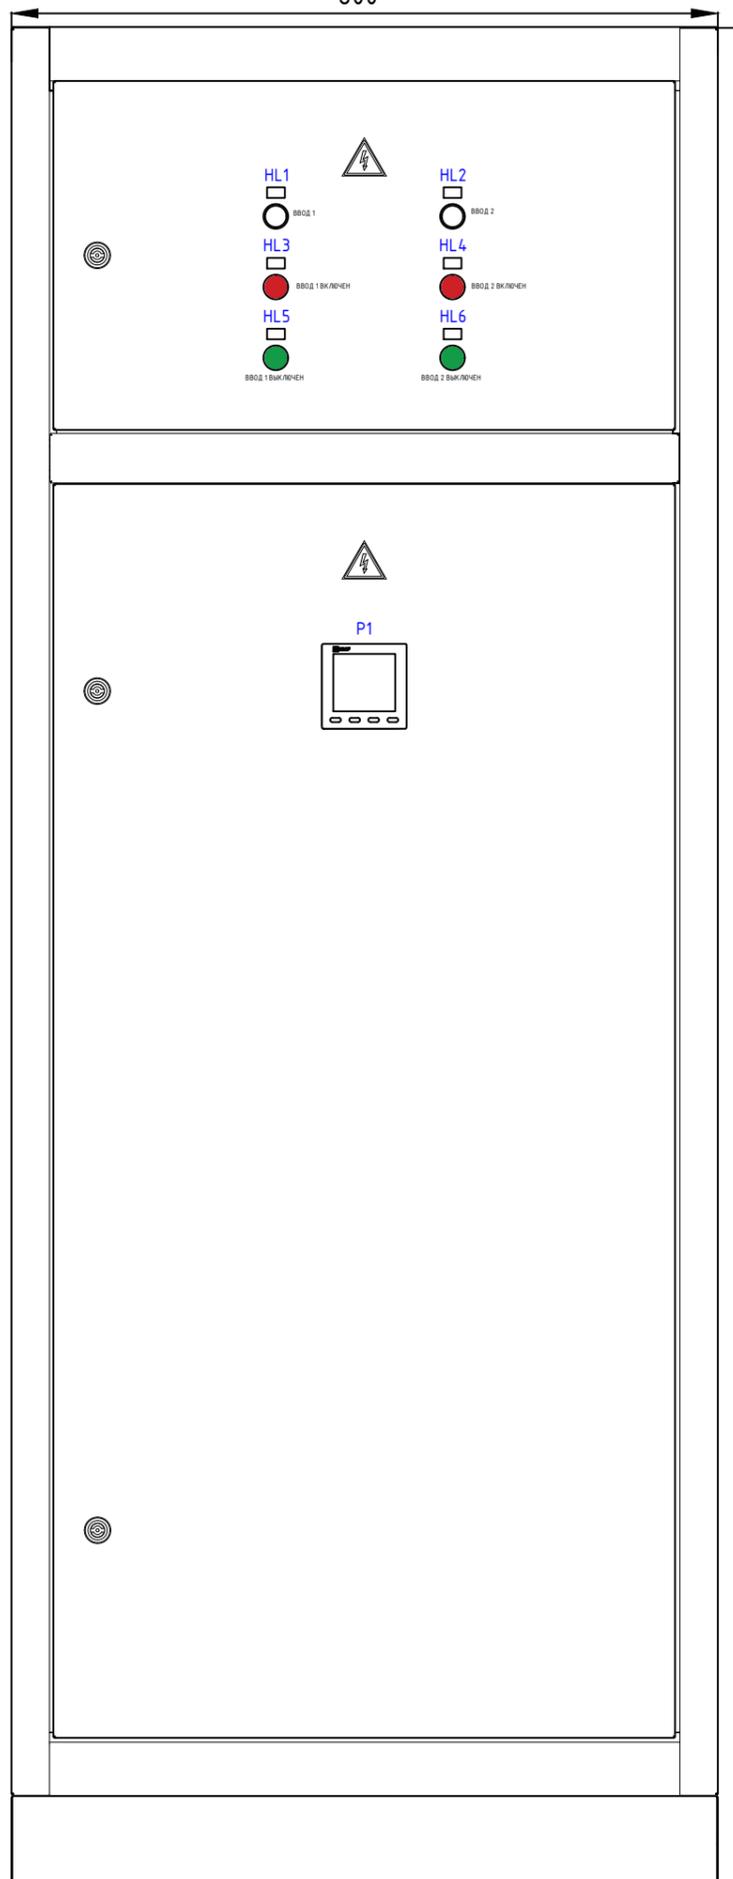

ПОЗИЦИОННЫЕ ОБОЗНАЧЕНИЯ	НАИМЕНОВАНИЕ	КАТАЛОЖНЫЙ НОМЕР	ИЗГОТОВИТЕЛЬ	К-ВО
QF1	Устройство АВР ТСМ 630/630А Зр ЕКФ PROxima	ats-tsm-630A-3p-pro	EKF	1
QS1	Рубильник 630А ЗР без рукоятки управления TwinBlock ЕКФ PROxima	tb-s-630-3p	EKF	2
QS2	Рукоятка управления для прямой установки на рубильники TwinBlock 630-800А ЕКФ PROxima	tb-630-800-fh	EKF	2
PW1	Счетчик электрической энергии СКАТ 3153/0.5S-5(7.5) ТОИ4 П ЕКФ PROxima	31503P	EKF	2
PW2				
P1	Многофункциональный измерительный прибор SMH с жидкокристаллическим дисплеем	sm-963h	EKF	1
TA1	Трансформатор тока ТТЕ-40-600/5А класс точности 0,5S ЕКФ PROxima	tte-40-600-0.5S	EKF	9
TA2				
TA3				
TA4				
TA5				
TA6				
TA7				
TA8				
TA9				
FU1	Колодка клеммная для плавких вставок JXB-4/35 тип RD серая ЕКФ PROxima	plc-jxb-4/35RD-gy	EKF	6
FU2				
FU3				
FU4				
FU5				
FU6				
FU1	Предохранитель стеклянный 1 А, 250В, 5x20	1 А, 250В, 5x20	Предохранитель	6
FU2				
FU3				
FU4				
FU5				
FU6				
FU8	Предохранитель-разъединитель для ПВЦ 10x38 1P (с индикацией) ЕКФ PROxima	pr-10-38-1	EKF	1
FU7	Предохранитель-разъединитель для ПВЦ 10x38 3P (с индикацией) ЕКФ PROxima	pr-10-38-3	EKF	1
FU7	Плавкая вставка цилиндрическая ПВЦ (10x38) 1А ЕКФ PROxima	pvc-10x38-1	EKF	4
FU8				
HL1	Матрица светодиодная AD16-22HS белый 230 В АС ЕКФ PROxima	ledm-ad16-w	EKF	2
HL2				
HL3	Матрица светодиодная AD16-22HS красный 230 В АС ЕКФ PROxima	ledm-ad16-r	EKF	2
HL4				
HL5	Матрица светодиодная AD16-22HS зеленая ЕКФ PROxima	ledm-ad16-g	EKF	2
HL6				
X1	Коробка клеммная испытательная переходная ККИ1-1 ЕКФ	kki1-1	EKF	3
X2				
X3				
XT5	Колодка клеммная JXB-2.5/35 серая ЕКФ PROxima	plc-jxb-2.4/35gy	EKF	4
	Держатель для маркировки клеммных групп PROxima	ahdw-2-38	EKF	1
	Зажим на DIN-рейку пластиковый 1 винт EW ЕКФ PROxima	ahdw-ew	EKF	4
	Маркеры для JXB с нумерацией 1-10 (10 шт.) ЕКФ PROxima	dek-35-1-10	EKF	1
	Заглушка для JXB-2,5/35 ЕКФ PROxima	sak-2.5-35	EKF	1
	Заглушка для колодки с плавкой вставкой JXB-4/35 тип RD ЕКФ PROxima	sak-4-35RD	EKF	1
	DIN-рейка перфорированная (300мм.) ЕКФ PROxima	adr-30	EKF	1
	Канал кабельный перфорированный (ВхШ: 40x40мм.) ЕКФ PROxima	kk40-40	EKF	3
	Изолятор шинный 700А 15кВ Лесенка ЕКФ PROxima	plc-sl-700	EKF	2
	Изолятор SM-51 680А 15кВ ЕКФ PROxima	plc-sm-51	EKF	2
	Рейка монтажная (50x710) перфорированная к ВРУ Unit и ЩО-70 (Вх800хГ) ЕКФ PROxima	mb15-06-02	EKF	4
	Вертикальный П-образный профиль для ВРУ Unit и ЩО-70 (1800хШхГ) ЕКФ PROxima	mb15-07-02p	EKF	2
	Цоколь к ВРУ Unit S IP31 (Вх800х450) ЕКФ PROxima	mb15-08-02-05	EKF	1
	Каркас ВРУ-2 Unit S сварной IP31 (2000x800x450) ЕКФ PROxima	mb15-15-01m	EKF	1
	Боковая панель для ВРУ-1 и ВРУ-2 (2000xШх450) Unit S сварная ЕКФ PROxima	mb15-04-01m	EKF	1
	Шина M1T 5x40x4000 мм ЕКФ PROxima	SM-5x40	EKF	3

2100\*

Взам.инв. №  
Подпись и дата  
Инв.№ подл.

\*-размер для справок

						АВР-ЕКФ-ТСМ630.01			ВО		
Изм.	Кол.уч.	Лист	Ндк.	Подп.	Дата				Стадия	Лист	Листов
Разработал						Автоматический ввод резерва					
Проверил						Два ввода (основной и резервный) на общую секцию				1	
						Устройство АВР ТСМ 630/630А Зр ЕКФ					
						Чертеж общего вида					
Утвердил											